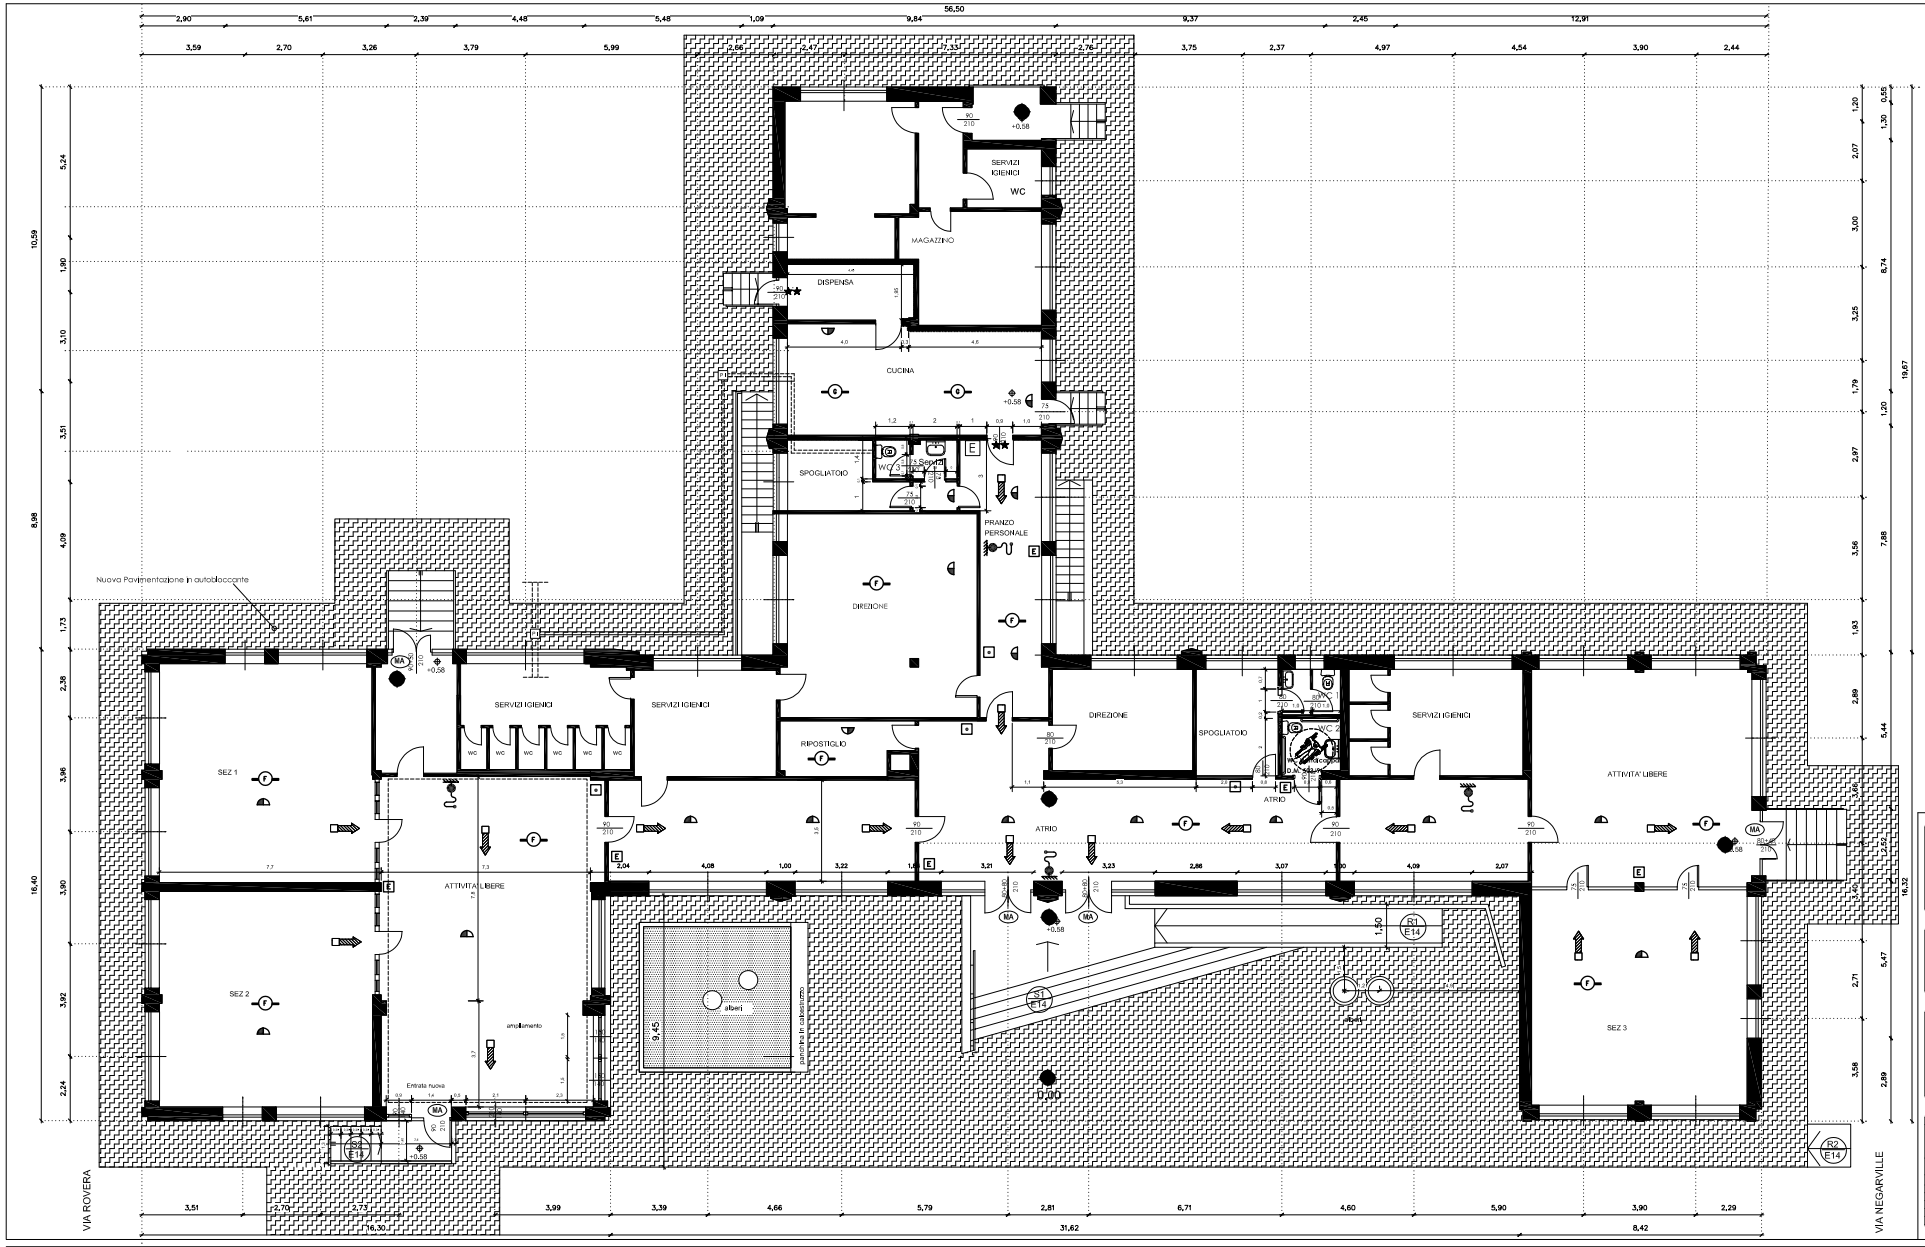

PIANTA PIANO RIALZATO

LEGENDA

- VIA DI FUGA ORIZZONTALE
- MURO REI 120
- MA MANIGLIONE ANTIPANICO
- VIA DI FUGA VERSO IL BASSO
- PORTA REI 120 AD INTERVENTO AUTOMATICO
- PORTA REI 120
- PORTA REI 60
- BAGNO HANDICAPPATO
- E Estintori
- TUBO Ø 125 mm
- TUBO ESISTENTE
- P1 POZZETTO ISPEZIONE
- RIFACIMENTO PAVIMENTAZIONE

CITTA' DI TORINO
VICE DIREZIONE GENERALE INGEGNERIA
DIREZIONE SERVIZI TECNICI PER L'EDILIZIA PUBBLICA
SERVIZIO EDILIZIA SCOLASTICA

ASSEVERAZIONE AI FINI DELLA SICUREZZA ANTINCENDIO
(art. 4 Decreto del Ministero dell'Interno 7.8.2012)
Scuola per l'infanzia
Via Negarville 30/8

Il Funzionario Asseveratore	Il Dirigente del Servizio
Geom. Andrea VACIRCA	Arch. Isabella QUINTO

LOCALITÀ

PIANTA RIALZATO

REVISIONE N°	REV.	DATA	
	0	gu 2013	
	1		
	2		
	3		
	4		
	5		

COLLAUDO 01
SCALA A
TAVOLA 1