




PAI (P. I.M.U.N.I.C.I., P.A.R.T.I.C.I.P.A.Z.I.O.N.I., S.I.S.T.E.M.A I.N.F.O.R.M.A.T.I.V.U., I.N.N.O.V.A.Z.I.O.N.E E I.N.T.E.G.R.
 DIREZIONE PATRIMONIO
 SETTORE LOGISTICA E VALUTAZIONI - Ufficio Logistica
 EDIFICIO: VIA ROMOLO GESSI 4-6

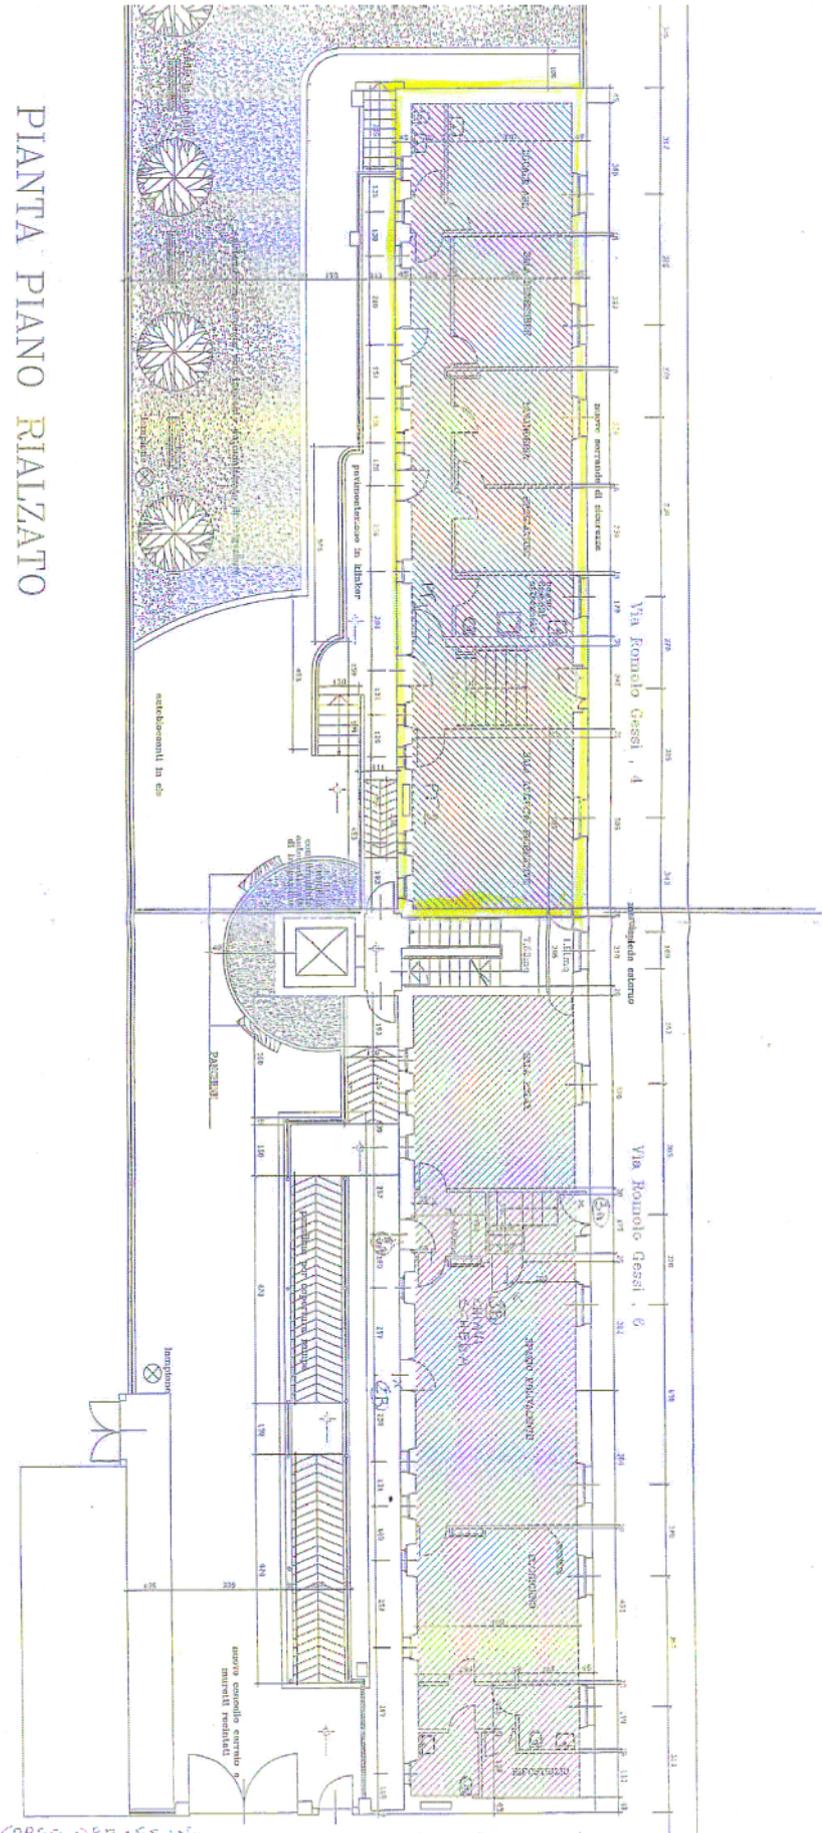

PIANTA PIANO RIALZATO

DIRETTORE COORDINATORE: dott. Sandro GOLZIO
 P.O.: arch. Maria Grazia Pedrotti
 Funz. Esec. Paolo Bravin
 DIRETTORE: arch. Giovanni OGGIONI
 Funz. 080126C/Pianilo
 Edilio R. gennaro 2006
 Piazza Palazzo di Città, 7 - 10122 Torino - Tel. 011 4423710 - Fax 011 4423720 - www.comune.torino.it



ASSEGNAZIONE TEMPORANEA

- CIRCOSCRIZIONE 2
- DIV. SERVIZI SOCIALI E ATTIVITA' DI ACCOGLIENZA