

strada Delle VALLETTE

via Delle PERVINICHE

passo carroio

BOCCE


26

27.72

26.10

85

83

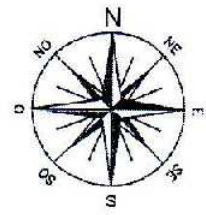

IL DIRIGENTE
dr. Giuseppe CONIGLIARO

28 26

13

11


94

92

90

PLANIMETRIA GENERALE

VISTA C)

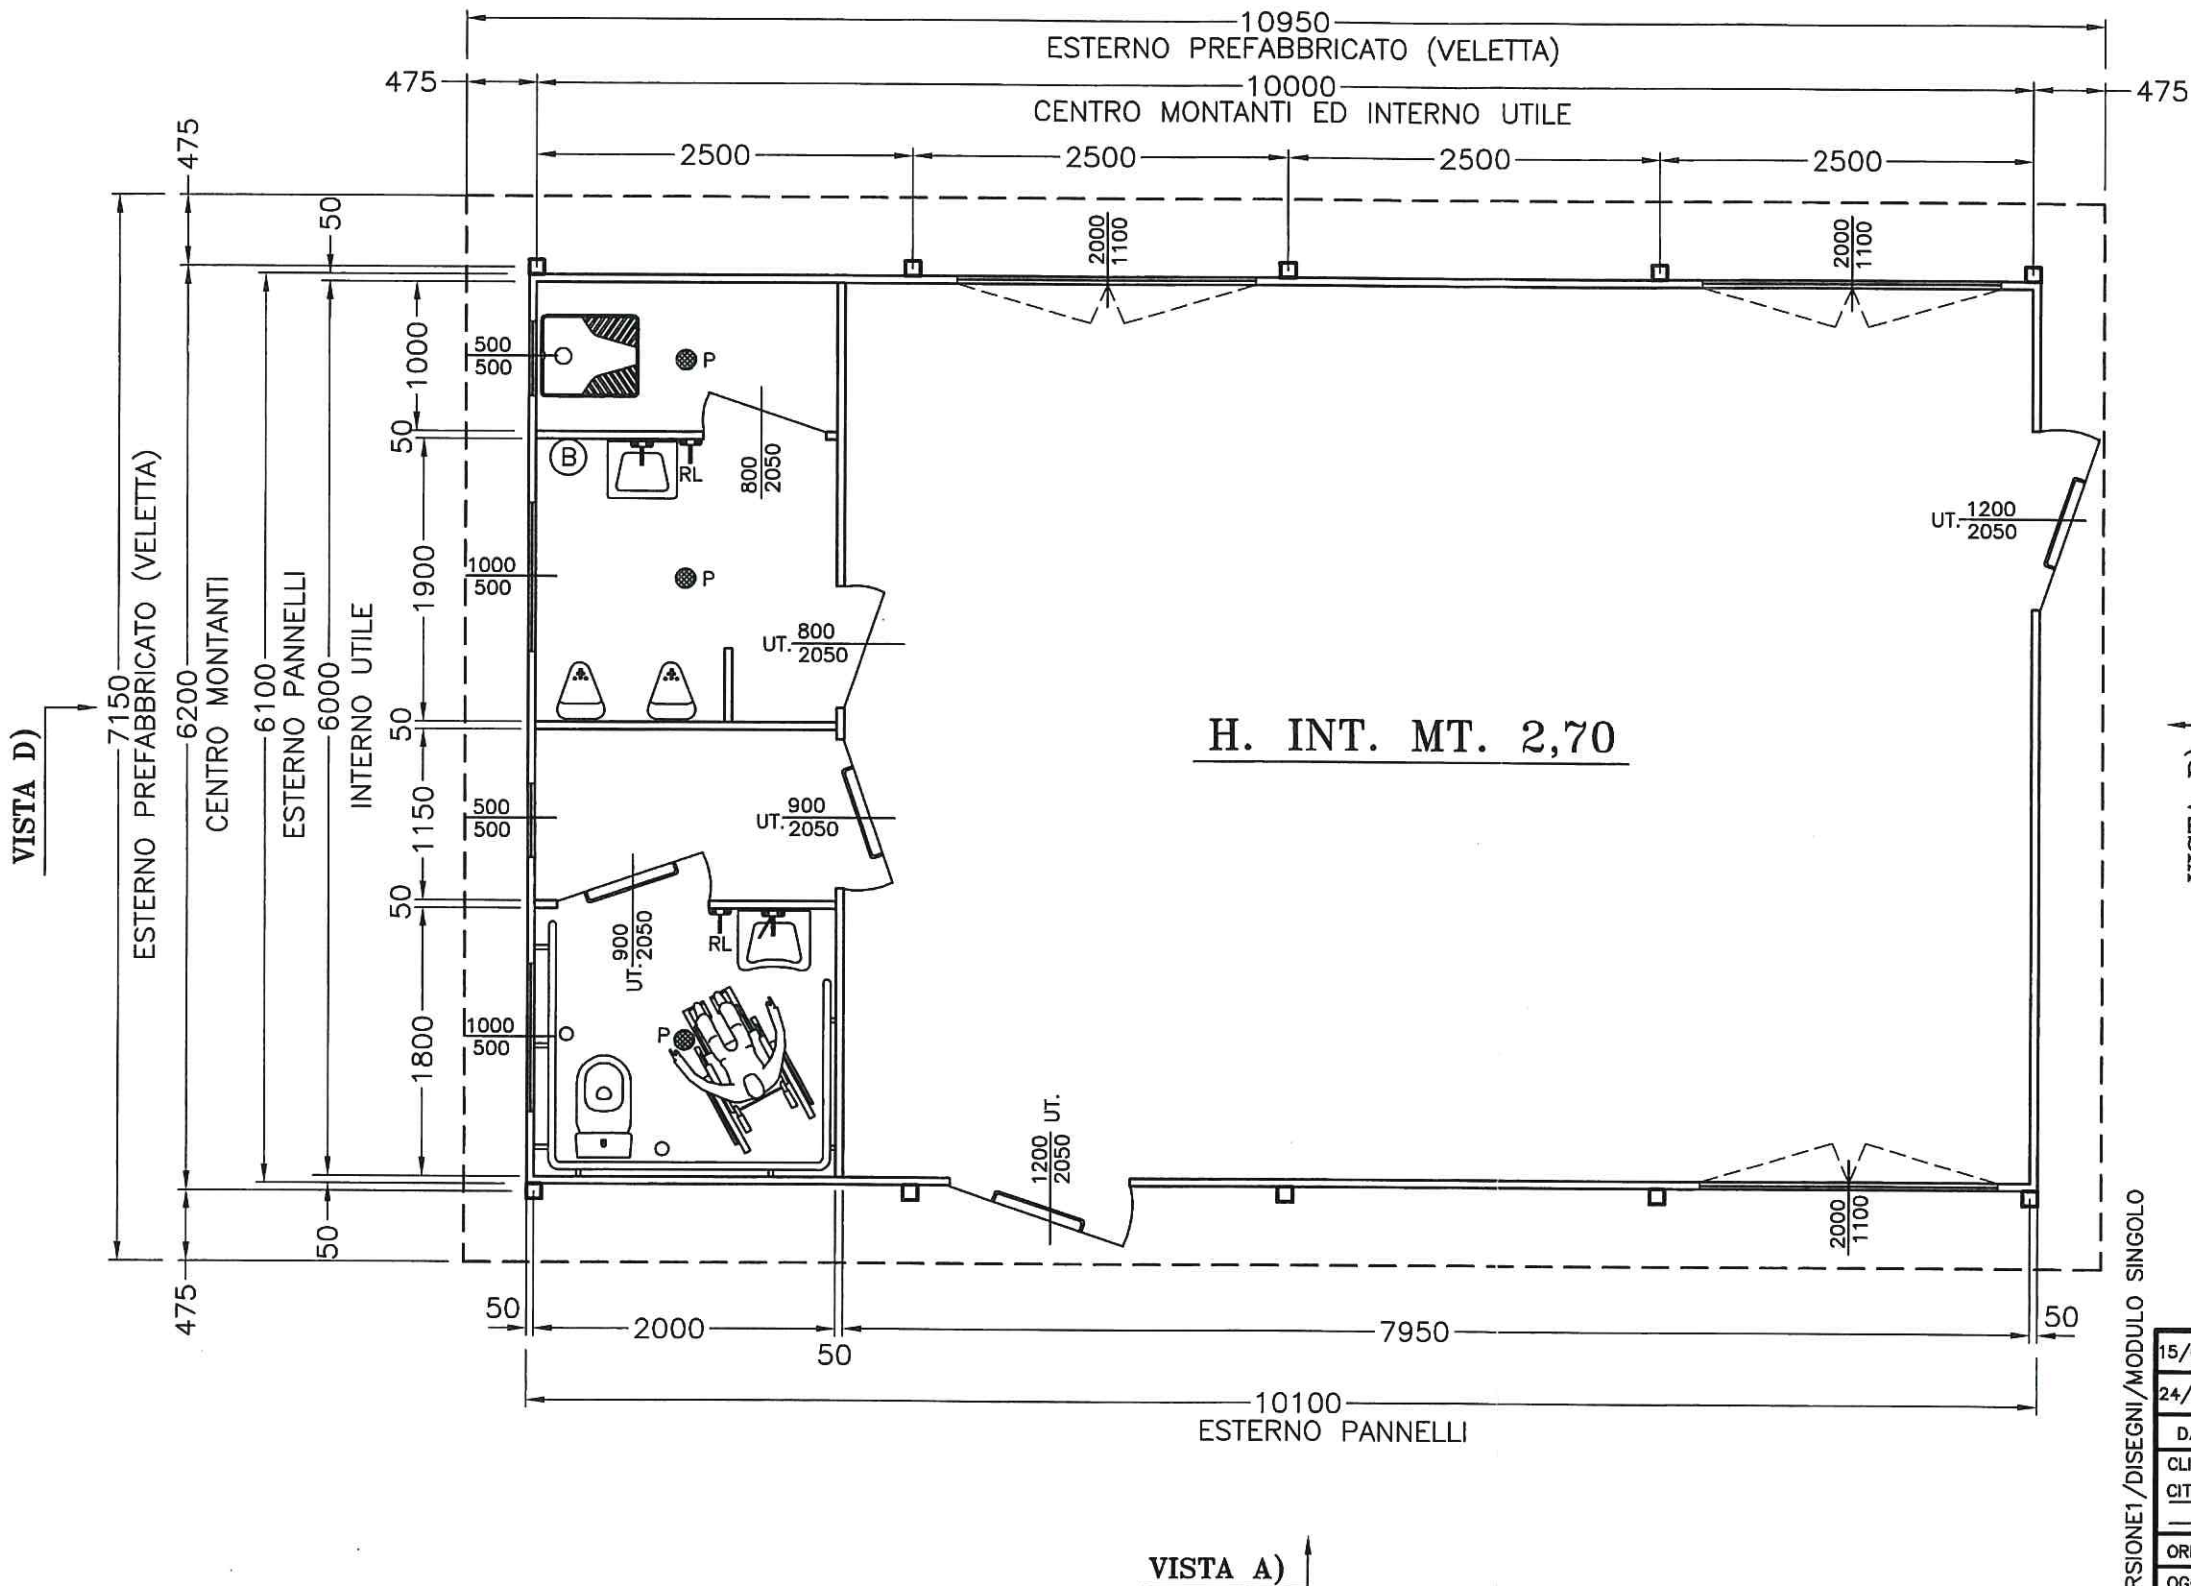

LEGENDA

- P PILETTA DI SCARICO A PAVIMENTO
RL RUBINETTO CON ATTACCO LANCIA PER PULIZIA
(B) BOILER ELETTRICO DA LT. 80

H. INT. MT. 2,70

NEW HOUSE S.p.A.
Via Dordone, 41
43040 FIELEGARA (PR)

ORDINE DEGLI INGEGNERI
Dott. Ing.
FOLLMARZIA
N. 1551
DELLA PROVINCIA DI PARMA

N.B.: MISURE ESPRESSE IN MM.


15/03/04	1	MF	MF	RP	MONTANTI ESTERNI	
24/10/03	0	MS	MF	RP	EMISSIONE PER APPROVAZIONE	
DATA	REV.	DIS.	CONT.	VERIF.	DESCRIZIONE	
CLIENTE / CUSTOMER CITTA' DI TORINO (TO)					SCALA	FORMATO
					1:50	A3
ORD. N. 30454 COMM. N. /					SOSTITUISCE IL	SOSTITUITO DAL
					N. _____	N. _____
OGGETTO / OBJECT PLANIMETRIA GENERALE PREFABBRICATO SERIE "JOLLY"					NEW HOUSE S.p.A.	
DIS. N. / DWG. N. BOCCIOFILA-PLAN					VIA DORDONE, 41 FELEGARA (PARMA) - ITALY TEL. 0525/431660 (6 LINEE) FAX 0525/431690 (2 LINEE) E-MAIL: newhouse@rsadynet.it http://www.newhouse.it	
						

file: ORDINI/ORD30454/VERSIONE1/DISEGNI/MODULO SINGOLI O


NOTE PER L'ESECUZIONE:
 - QUOTE SENZA TOLLERANZA ± 1 MM.
 ESCLUSO FORATURE $\pm 1/10$ MM. - PENDENZE NON INDICATE = 1%

ATTENZIONE: NEW HOUSE S.p.A. PERSEGUIRA' A NORME DI LEGGE L'USO NON AUTORIZZATO DI QUESTO DISEGNO
 NEW HOUSE S.p.A. WILL PROTECT ITS RIGHTS ACCORDING TO CORRENT RULES FOR ANY UNAUTHORIZED USE OF THIS DRAWING


VISTA "A"

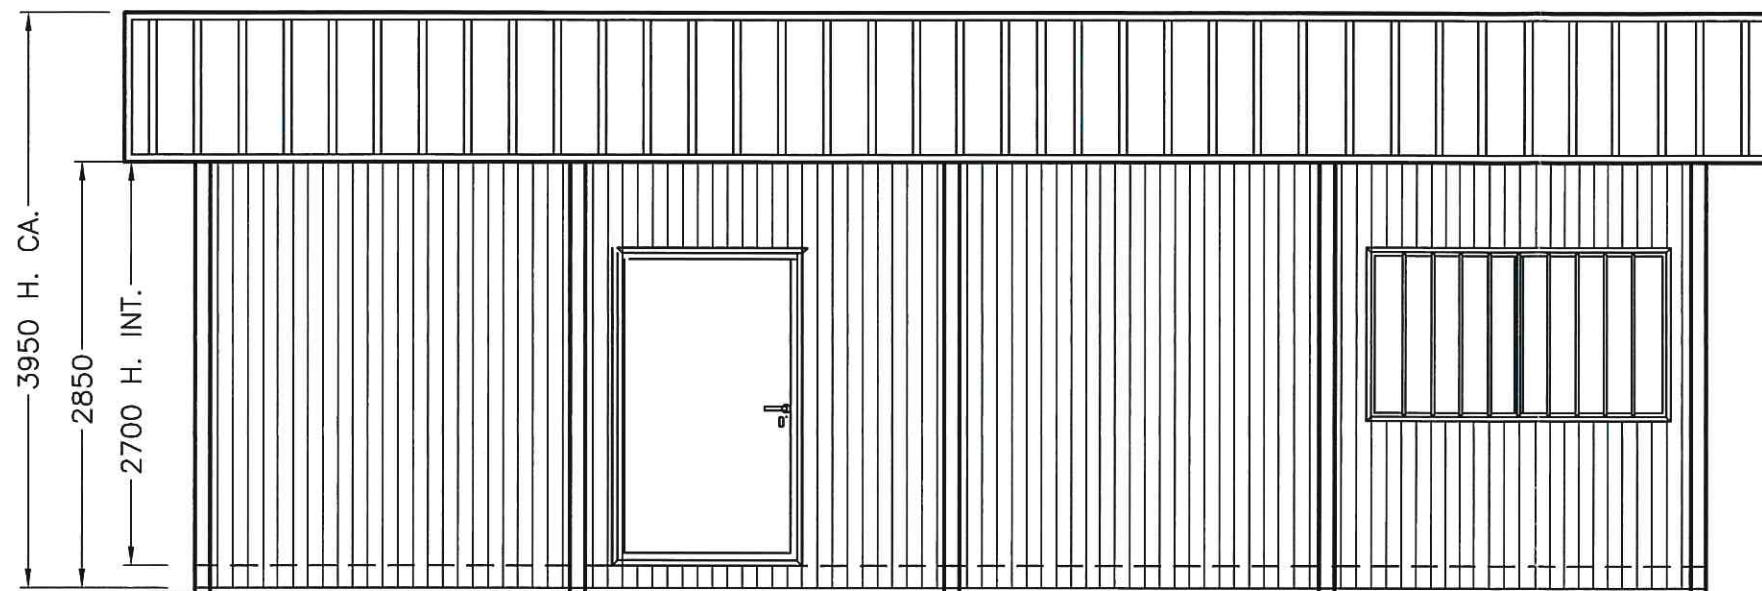


VISTA "B"

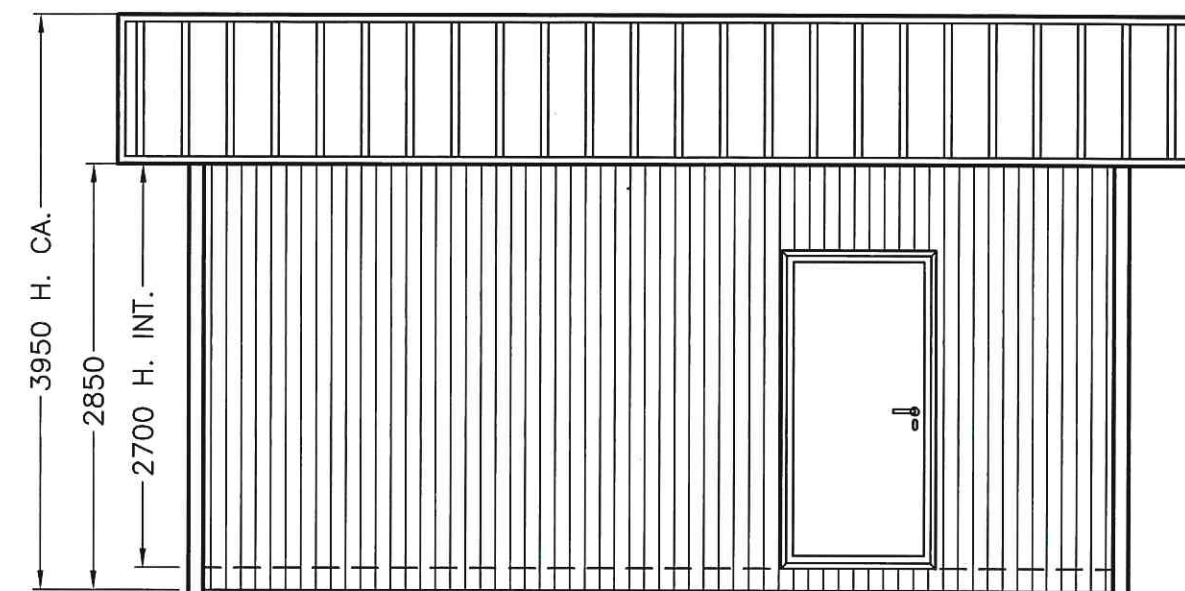

VISTA "C"

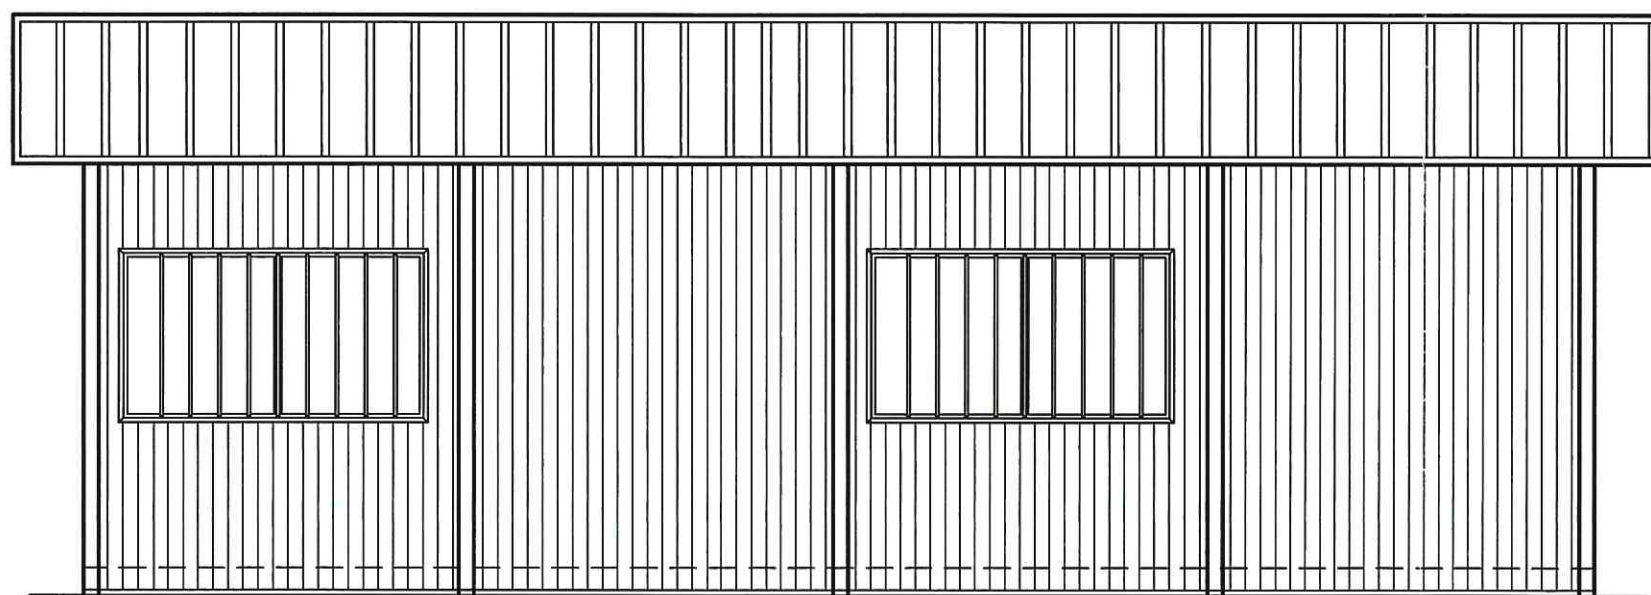

VISTA "D"

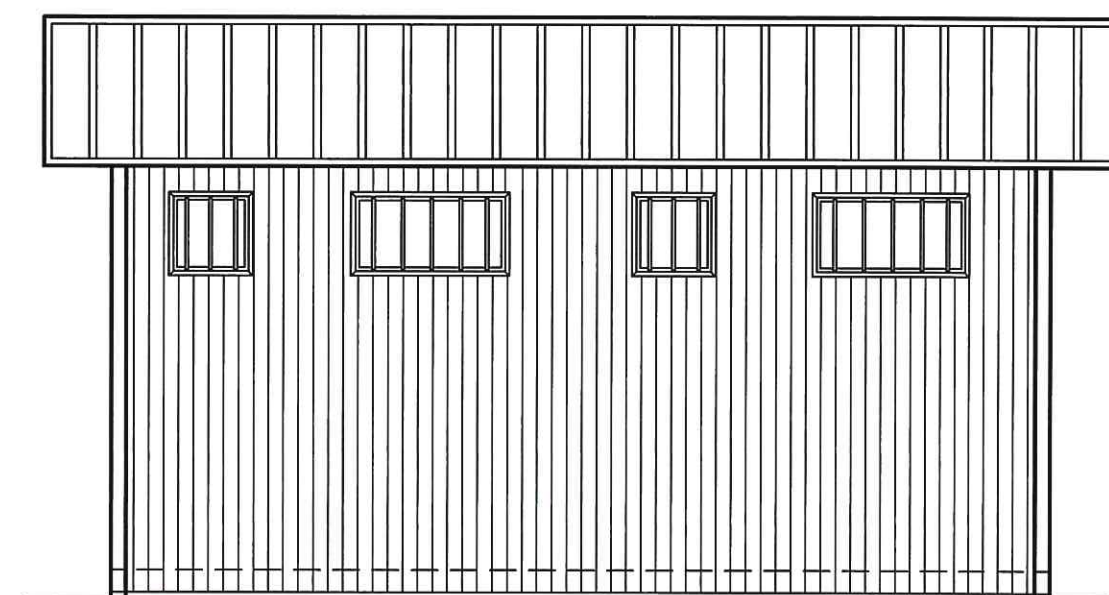

NEW HOUSE S.p.A.
Via Dordone, 41
43040 FELEGARA (PR)
Ing. MARZIA
15511
PROVINCIA DI PARMA

file: ORDINI/ORD30454/VERSIONE1/
DISEGNI/MODULO SINGOLO

15/03/04	1	MF	MF	RP	MONTANTI ESTERNI
24/10/03	0	MS	MF	RP	EMISSIONE PER APPROVAZIONE
DATA	REV.	DIS.	CONT.	VERIF.	DESCRIZIONE
CLIENTE / CUSTOMER					SCALA 1:50
CITTA' DI TORINO (TO)					FORMATO A3
ORD. N. 30454					SOSTITUISCE IL
COMM. N. /					SOSTITUITO DAL
OGGETTO / OBJECT					N. _____
PROSPETTI PREFABBRICATO SERIE "JOLLY"					N. _____
DIS. N. / DWG. N.					
BOCCIOFILA-PROS					

NEW HOUSE S.p.A.

VIA DORDONE, 41 FELEGARA (PARMA) - ITALY
TEL. 0525/431660 (6 LINEE)
FAX 0525/431690 (2 LINEE)
E-MAIL: newhouse@rsadvnet.it
<http://www.newhouse.it>



NOTE PER L'ESECUZIONE:

- QUOTE SENZA TOLLERANZA ± 1 MM.
ESCLUSO FORATURE $\pm 1/10$ MM. - PENDENZE NON INDICATE = 1%

ATTENZIONE: NEW HOUSE S.p.A. PERSEGUIRA' A NORME DI LEGGE L'USO NON AUTORIZZATO DI QUESTO DISEGNO
NEW HOUSE S.p.A. WILL PROTECT ITS RIGHTS ACCORDING TO CORRENT RULES FOR ANY UNAUTHORIZED USE OF THIS DRAWING

N.B.: MISURE ESPRESSE IN MM.