

Agenzia delle Entrate
CATASTO FABBRICATI
Ufficio Provinciale di
Torino

Dichiarazione protocollo n. TO0251923 del 05/11/2018

Planimetria di u.i.u. in Comune di Torino

Via Brusa Emilio

civ. 5-A

Identificativi Catastali:

Sezione:

Foglio: 1122

Particella: 1561

Subalterno:

Compilata da:

Petti Marco

Iscritto all'albo:
Geometra Dipendente Pubblico

Prov.


N.

Scheda n. 1



Scala 1:500

A

PIANO INTERRATO

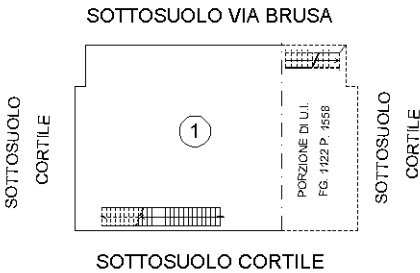

PIANO TERRENO

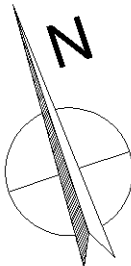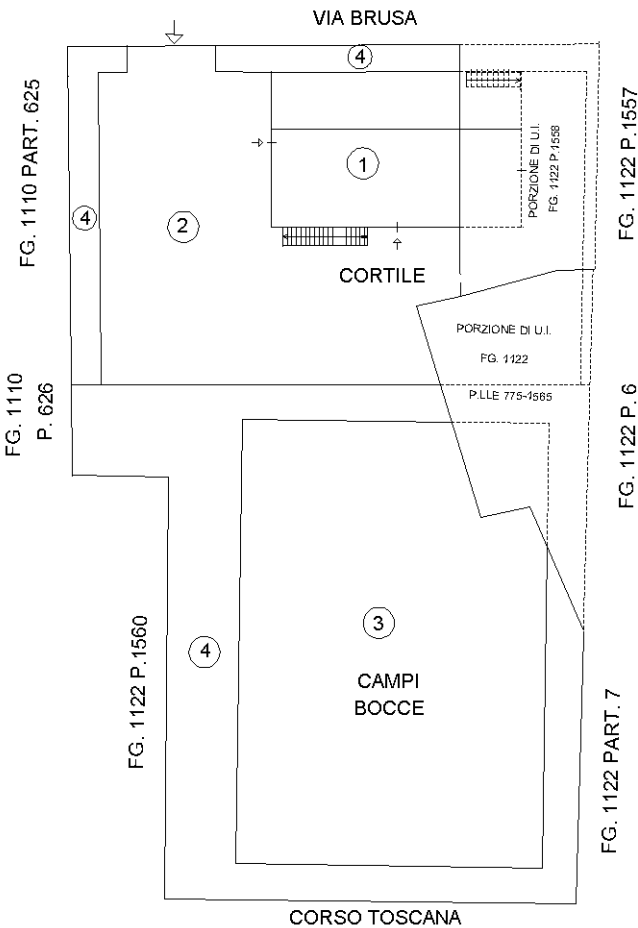

Ultima planimetria in atti



Agenzia delle Entrate
CATASTO FABBRICATI
Ufficio Provinciale di
Torino

Dichiarazione protocollo n. TO0251923 del 05/11/2018	
Planimetria di u.i.u. in Comune di Torino	
Via Brusa Emilio	civ. 5-A
Identificativi Catastali:	Compilata da:
Sezione:	Petti Marco
Foglio: 1122	Iscritto all'albo:
Particella: 1561	Geometra Dipendente Pubblico
Subalterno:	Prov. N.

Scheda n. 2 Scala 1:200

PIANO INTERRATO

H: 3,23 M.

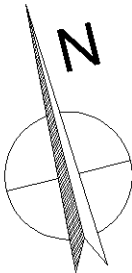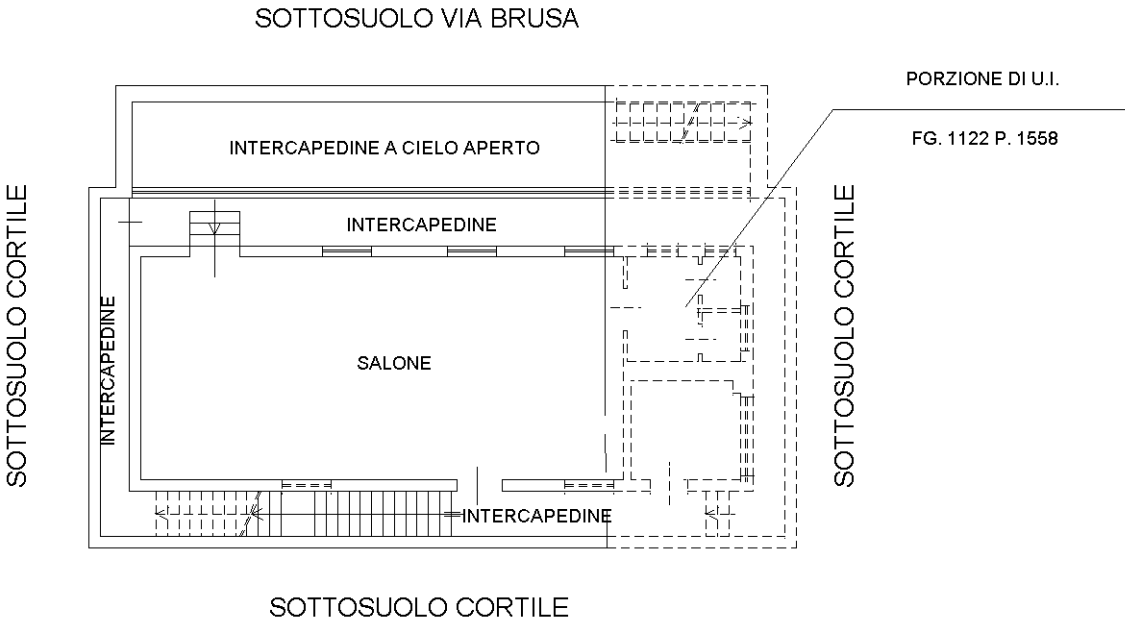

Ultima planimetria in atti

Ultima planimetria in atti

Agenzia delle Entrate
CATASTO FABBRICATI
Ufficio provinciale di
Torino

Dichiarazione protocollo n. TO0251923 del 05/11/2018
Planimetria di u.i.u. in Comune di Torino
Via Brusa Emilio

civ. 5-A

Identificativi Catastali:
Sezione: 1122
Foglio: 1561
Particella: 1561
Subalterno:

Compilata da:
Petti Marco
Iscritto all'albo:
Geometra Dipendente Pubblico
Prov. N.

Scheda 3
Scala 1: 200

PIANO TERRENO

H: 3,29 M.

ALTRA U.I.

ALTRA U.I.

CORTILE

CAMPI BOCCOE

CORSO TOSCANA

VIA BRUSA

UFFICIO

SALONE

VUOTO SU
INTERCAPEL


PORZIONE DI U.I.
FG. 1122
N. 775/1565

PORZIONE DI U.I.
FG. 1122 P. 1558

ALTRA U.I.

ALTRA U.I.

ALTRA U.I.

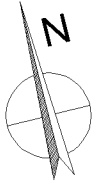

Agenzia delle Entrate
CATASTO FABBRICATI
Ufficio Provinciale di
Torino

Dichiarazione protocollo n. TO0254783 del 07/11/2018

Planimetria di u.i.u. in Comune di Torino

Via Brusa Emilio

civ. 5-A

Identificativi Catastali:

Sezione:

Foglio: 1122

Particella: 1558

Subalterno:

Compilata da:

Petti Marco

Iscritto all'albo:
Geometra Dipendente Pubblico


Prov.

N.


Scheda n. 1

Scala 1:500



RIFERIMENTI
PLANIMETRICI

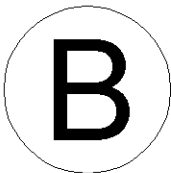

PIANO INTERRATO

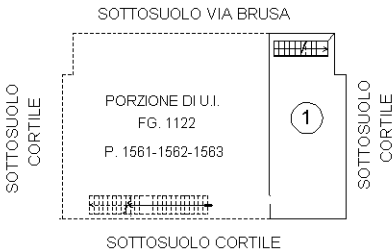

PIANO TERRENO

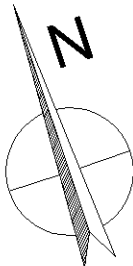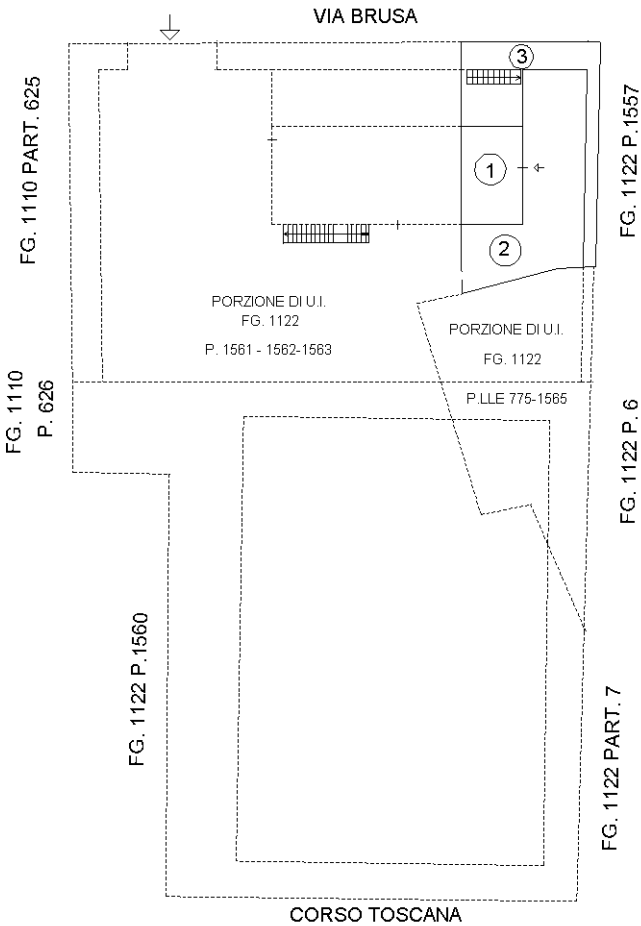

Ultima planimetria in atti



Agenzia delle Entrate
CATASTO FABBRICATI
Ufficio Provinciale di
Torino

Dichiarazione protocollo n. TO0254783 del 07/11/2018	
Planimetria di u.i.u. in Comune di Torino	
Via Brusa Emilio	civ. 5-A
Identificativi Catastali:	Compilata da:
Sezione:	Petti Marco
Foglio: 1122	Iscritto all'albo:
Particella: 1558	Geometra Dipendente Pubblico
Subalterno:	Prov. N.

Scheda n. 2 Scala 1:200

PIANO INTERRATO

H: 3,23 M.

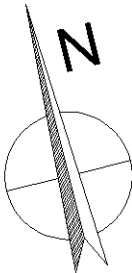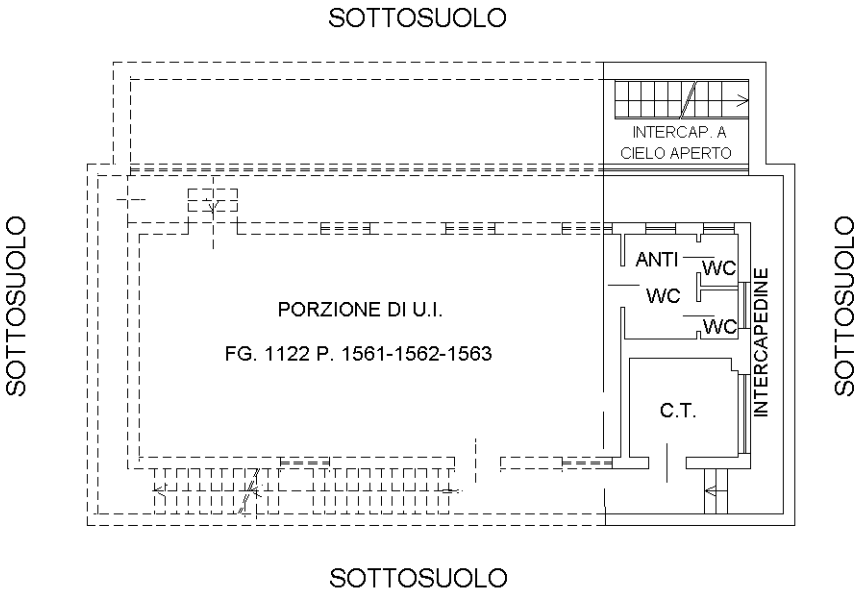

Ultima planimetria in atti

Agenzia delle Entrate
CATASTO FABBRICATI
Ufficio Provinciale di
Torino

Dichiarazione protocollo n. TO0226529 del 05/10/2018

Planimetria di u.i.u. in Comune di Torino

Via Brusa Emilio

civ. 5-A

Identificativi Catastali:

Sezione:

Foglio: 1122

Particella: 775

Subalterno: 1

Compilata da:

Petti Marco

Iscritto all'albo:
Geometra Dipendente Pubblico


Prov.

N.



Scheda n. 1

Scala 1:500

RIFERIMENTI
PLANIMETRICI

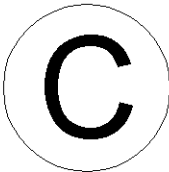

PIANO TERRENO

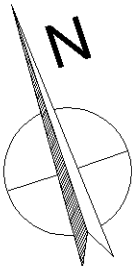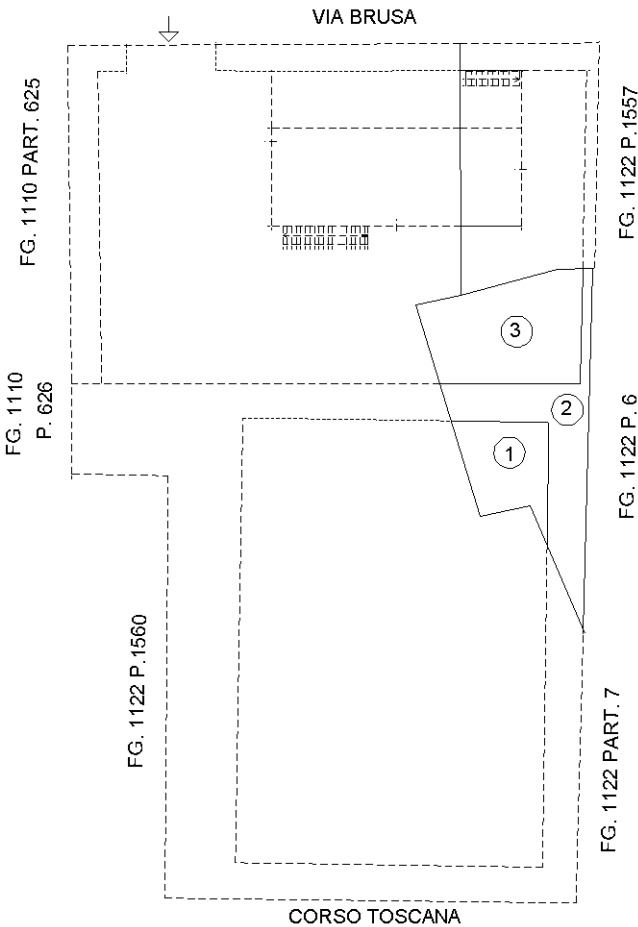

Ultima planimetria in atti