

Agenzia del Territorio
CATASTO FABBRICATI
Ufficio Provinciale di
Torino

Dichiarazione protocollo n. TO0116666 del 24/02/2010

Planimetria di u.i.u. in Comune di Torino

Via Dei Gladioli

civ. 29

Identificativi Catastali:

Sezione:

Foglio: 1071

Particella: 56

Subalterno: 4

Compilata da:
Sacco Domenico


Iscritto all'albo:
Geometri

Prov. Torino

N. 6323

Scheda n. 1

Scala 1:500

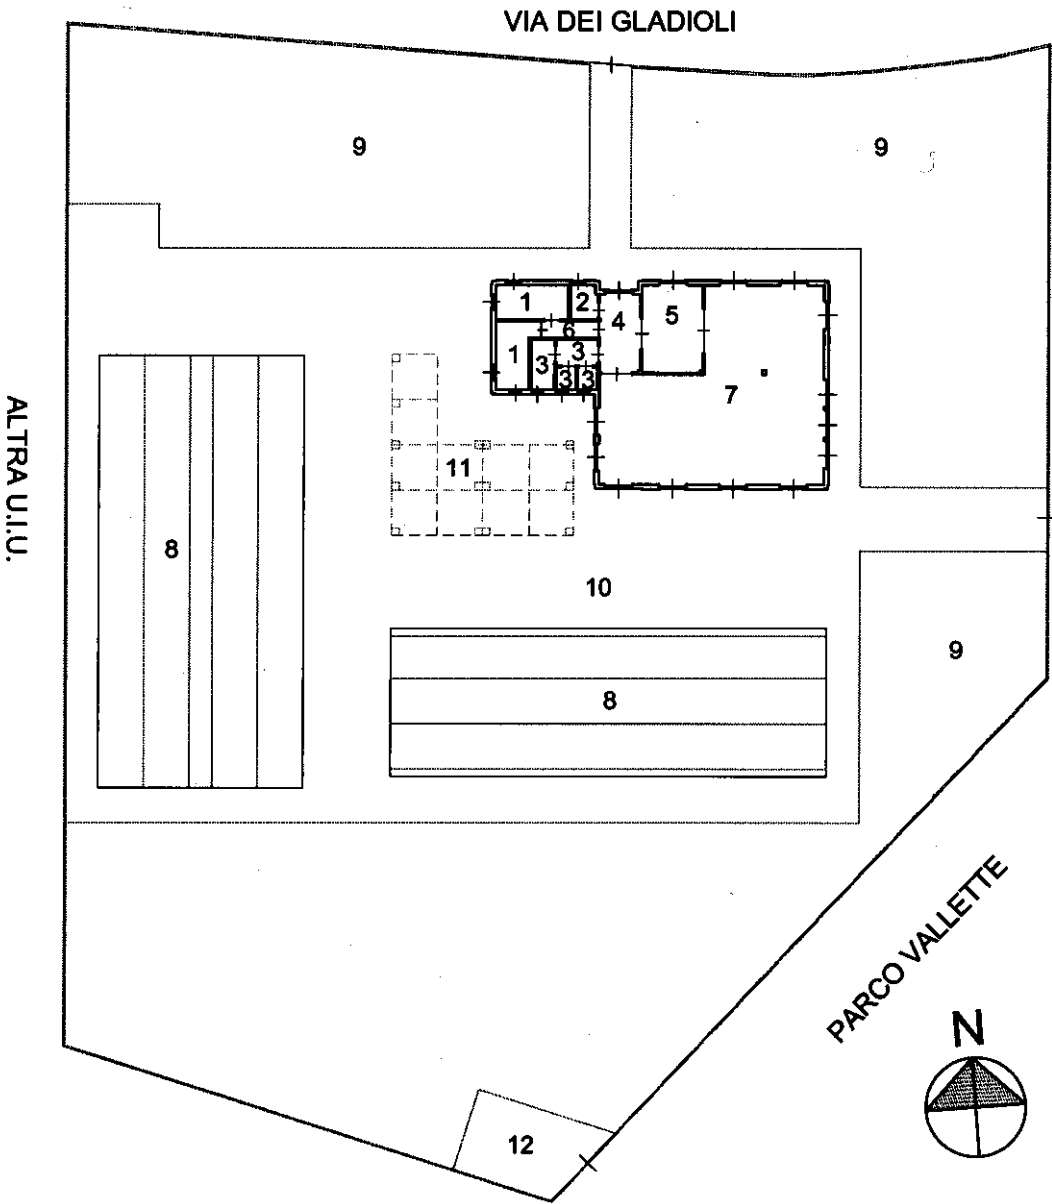

LEGENDA

- 1. UFFICIO
- 2. MAGAZZINO
- 3. SERVIZI IGIENICI
- 4. ATRIO
- 5. LOCALE MULTIUSO
- 6. CORRIDOIO
- 7. SALA
- 8. CAMPO BOCCE
- 9. AREA ESCLUSIVA VERDE
- 10. AREA ESCLUSIVA
CON AUTOBLOCCANTI
- 11. PERGOLATO
- 12. GATILE

PIANO TERRA (h = 3.00 m.)

Ultima planimetria in atti